


Verlegemuster VM 501

LP-Curve Rasenstein

Stellplatzbreite 248 cm, Halbverband

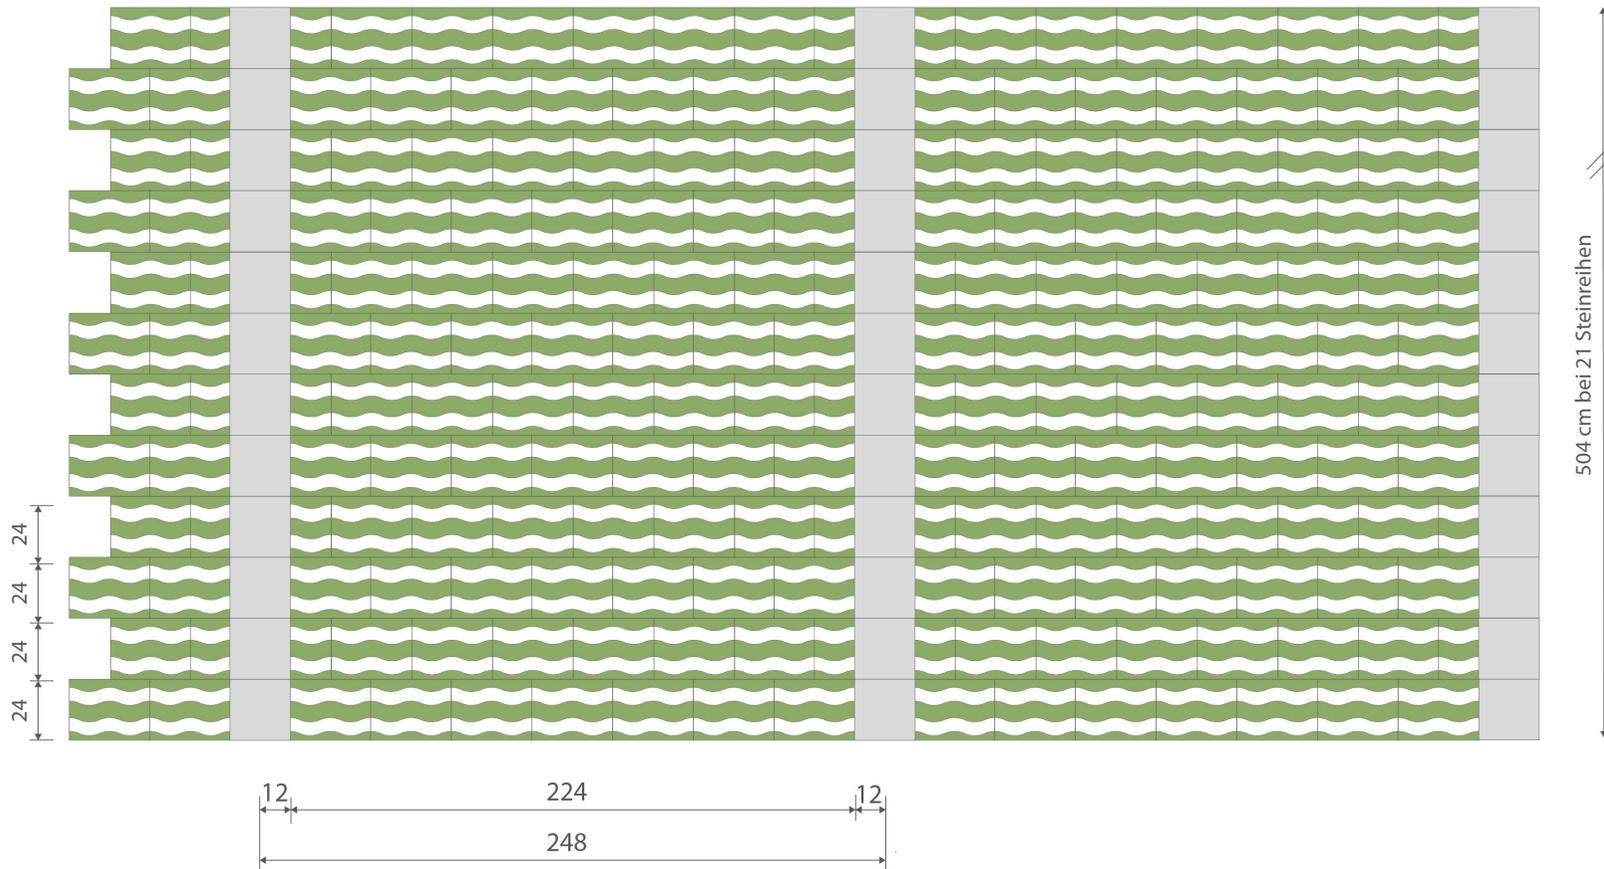

504 cm bei 21 Steinreihen

Bedarf

Parkfläche



32x24x12
Halbverband
13,02 St./m²

Markierung



24x24x12
4,2 St./lfm

Randabschluss



24x24x12
4,2 St./lfm

Für eine Stellplatzlänge von
504 cm werden 21 Steinreihen
benötigt.