


Verlegemuster VM 503

LP-Curve Rasenstein

Stellplatzbreite 256 cm, Halbverband

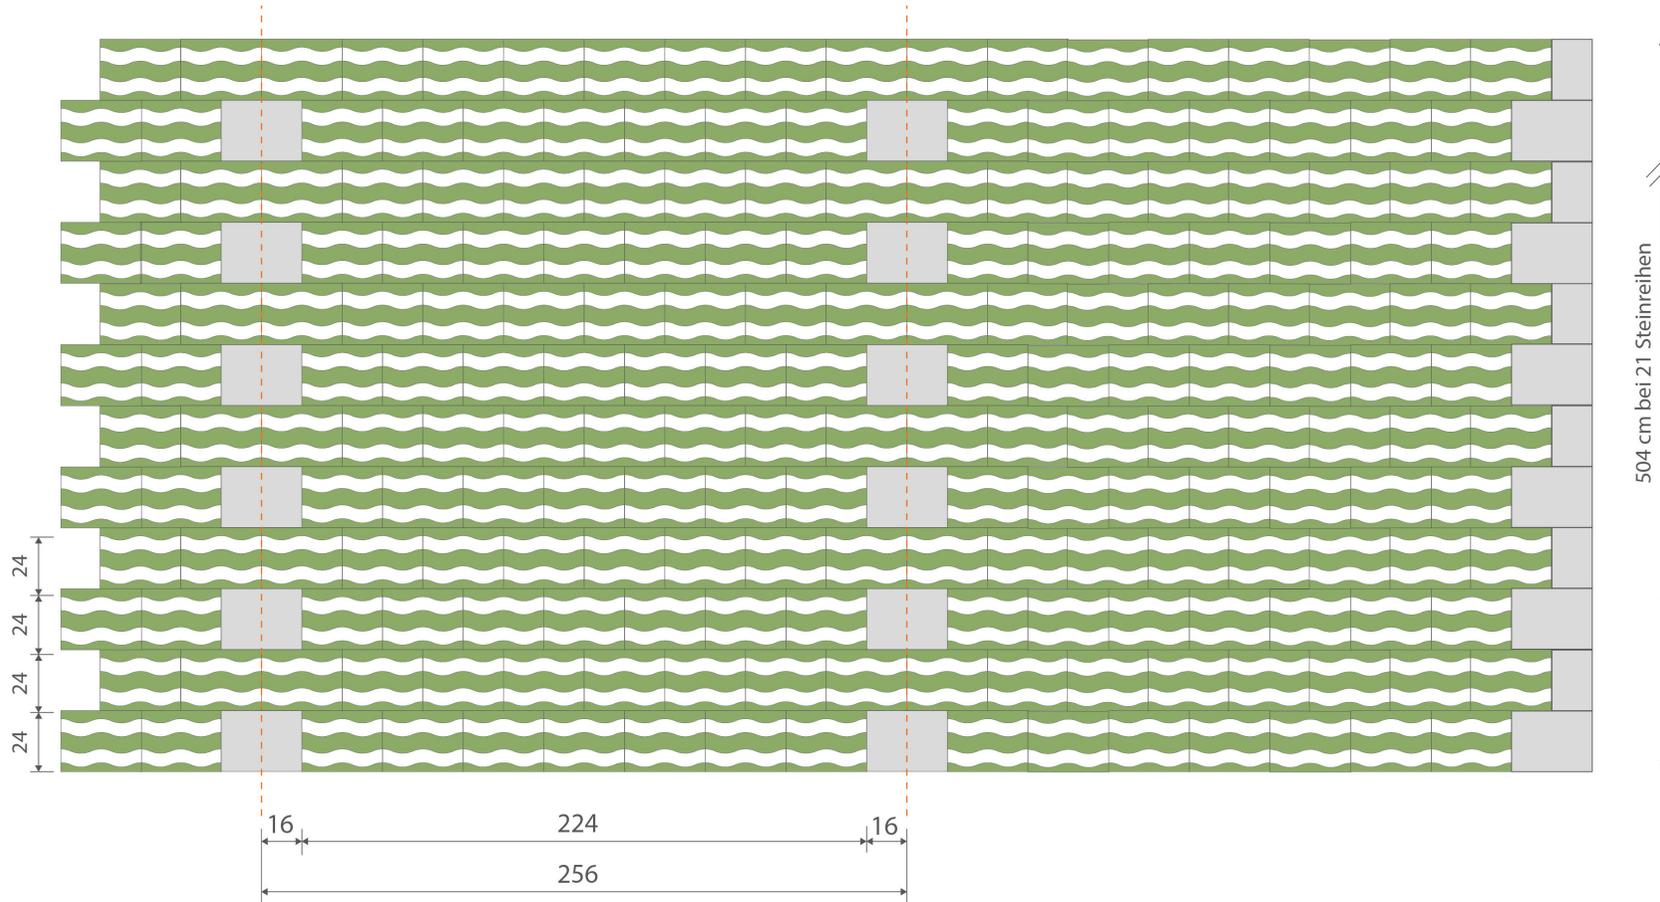

Bedarf

Parkfläche



32x24x12
Halbverband
13,02 St./m²

Markierung



32x24x12
2,1 St./lfm

Randabschluss



32x24x12
2,1 St./lfm
16x24x12

Für eine Stellplatzlänge von
504 cm werden 21 Steinreihen
benötigt.