


Verlegemuster VM 504

LP-Curve Rasenstein

Stellplatzbreite 272 cm, Kreuzverband

LITHON

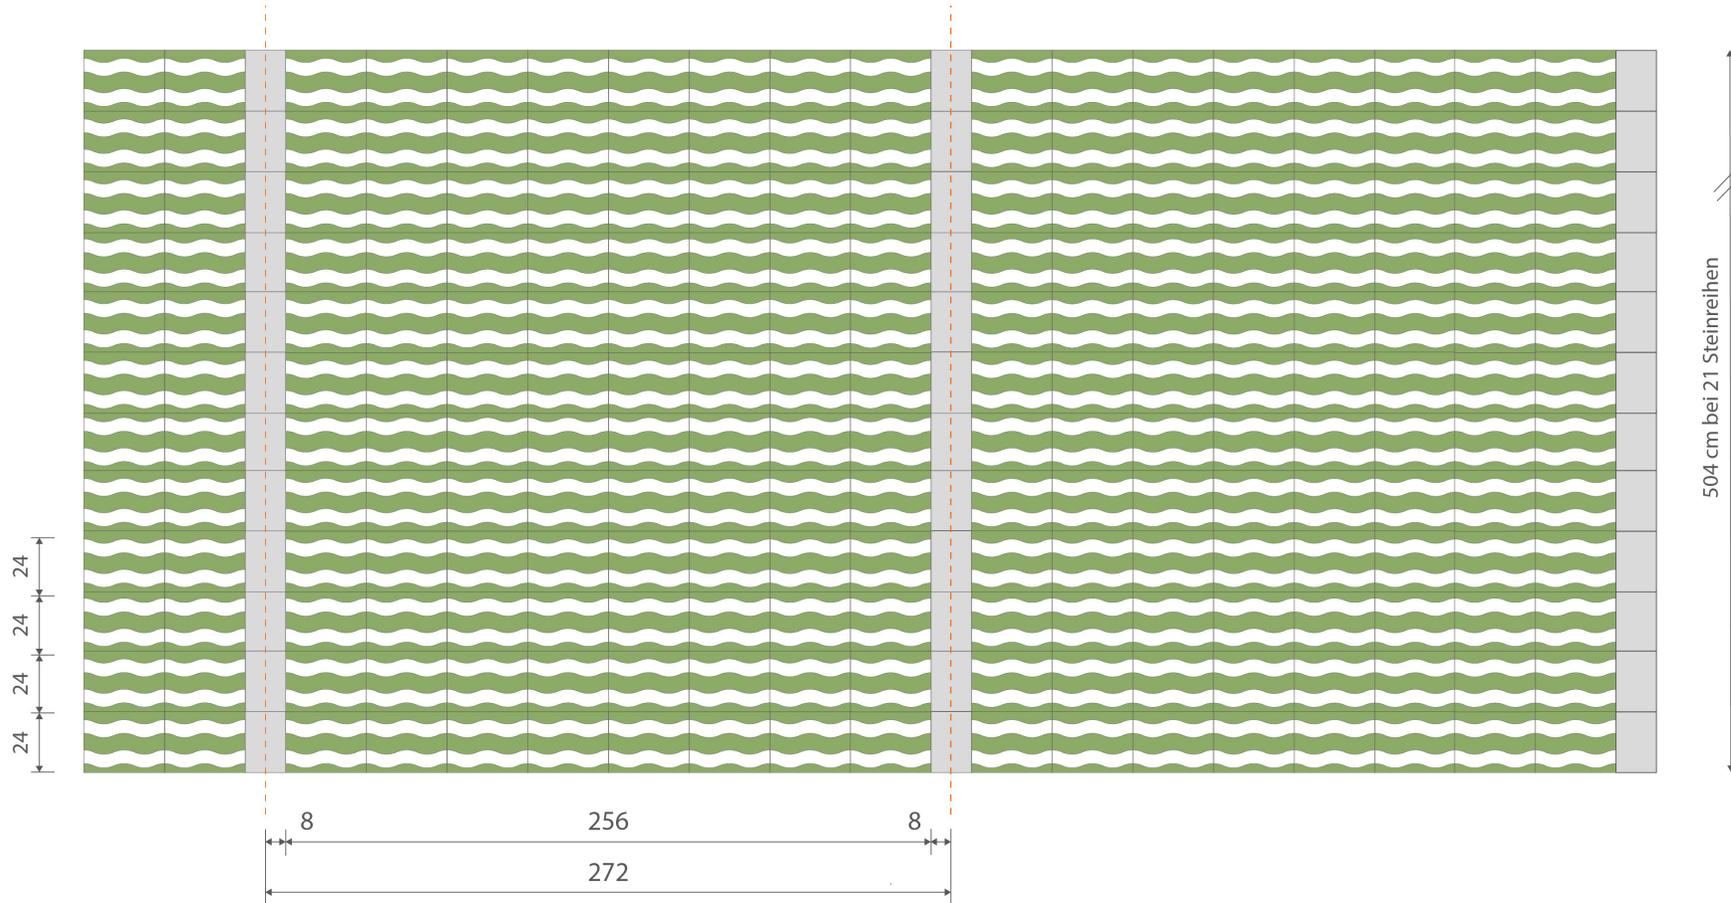

Bedarf

Parkfläche



32x24x12
Halbverband
13,02 St./m²

Markierung



16x24x12
4,2 St./lfm

Randabschluss



16x24x12
4,2 St./lfm

Für eine Stellplatzlänge von
504 cm werden 21 Steinreihen
benötigt.