


# Verlegemuster VM 505

## LP-Curve Rasenstein

Stellplatzbreite 272 cm, Läuferverband

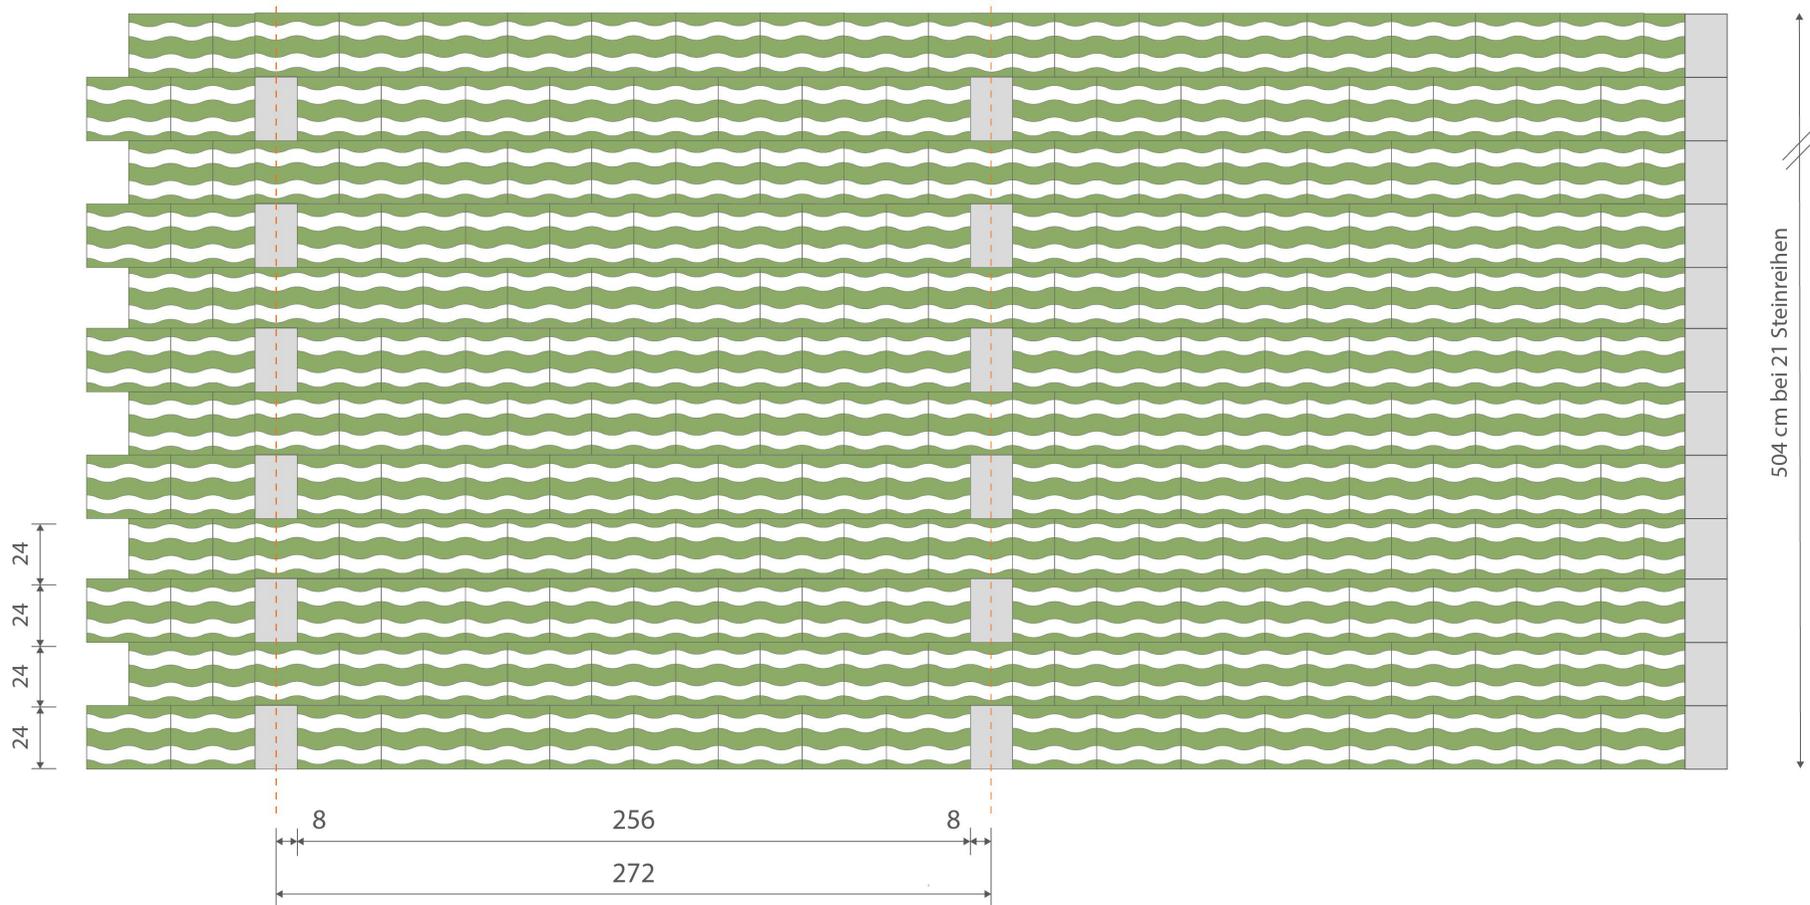

### Bedarf

#### Parkfläche



32x24x12  
Halbverband  
13.02 St./m<sup>2</sup>

#### Markierung



16x24x12  
2,1 St./lfm

#### Randabschluss



16x24x12  
4,2 St./lfm

Für eine Stellplatzlänge von  
504 cm werden 21 Steinreihen  
benötigt.