


Verlegemuster VM 506

LP-Curve Rasenstein

Stellplatzbreite 266 cm, Schrägaufstellung

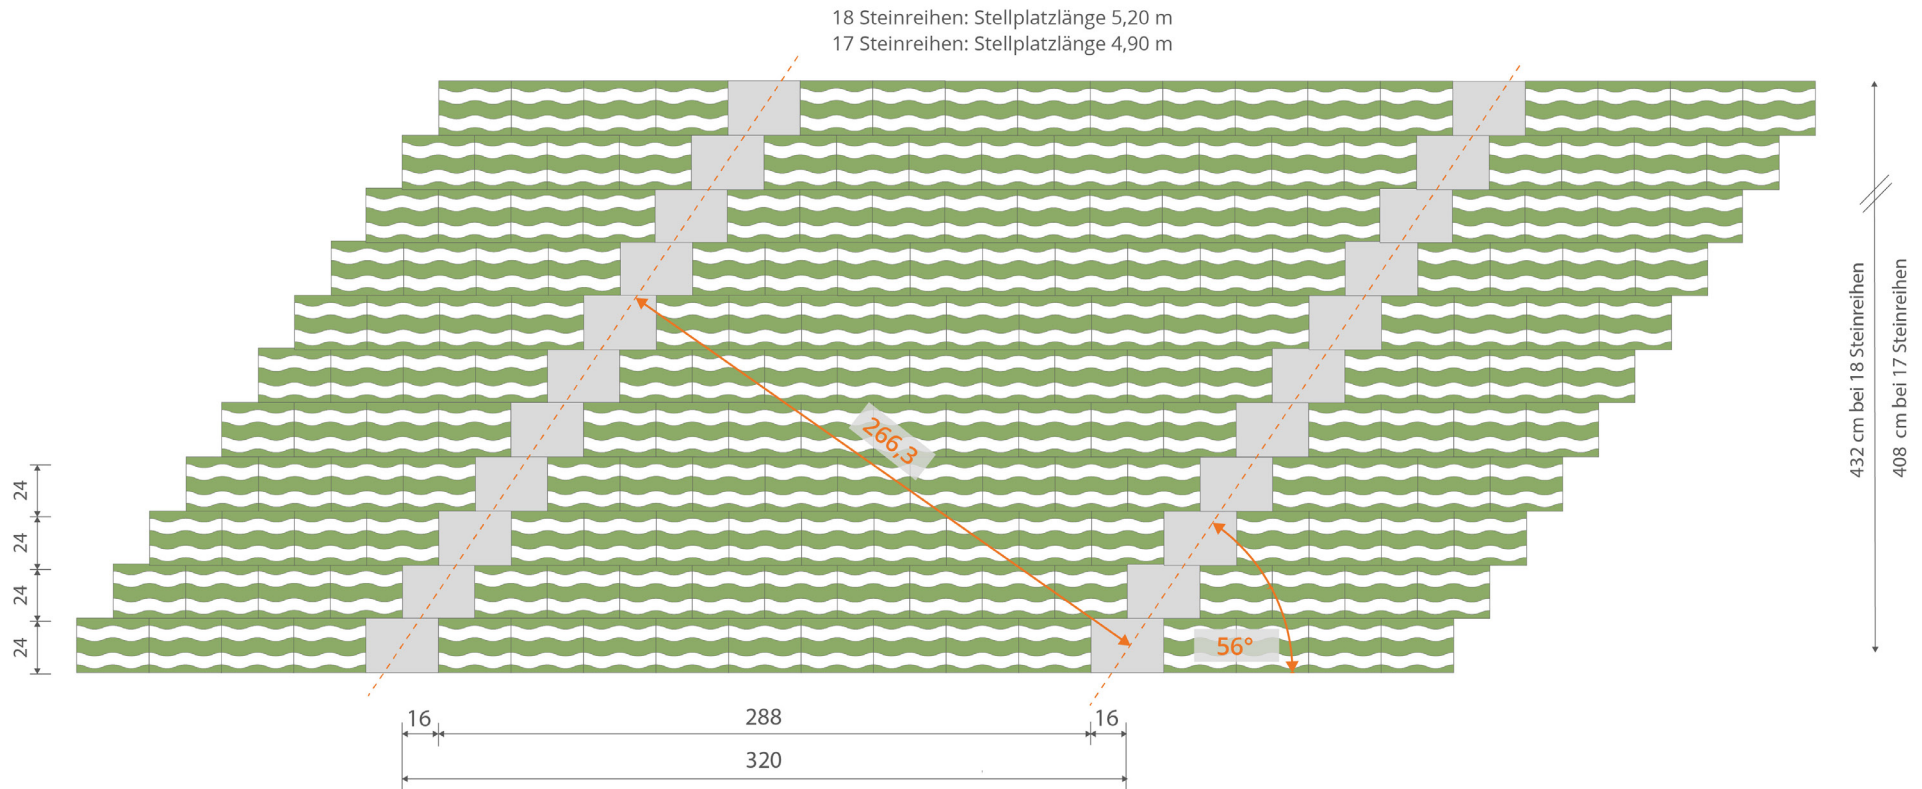

Bedarf

Parkfläche



32x24x12
Halbverband
13,02 St./m²

Markierung



32x24x12
4,2 St./lfm bei 90°
3,5 St./lfm bei 56°